


Projecto

de plano inclinado entre o rio Douro
e a estação dos Devezas para serviço
de passageiros e mercadorias.

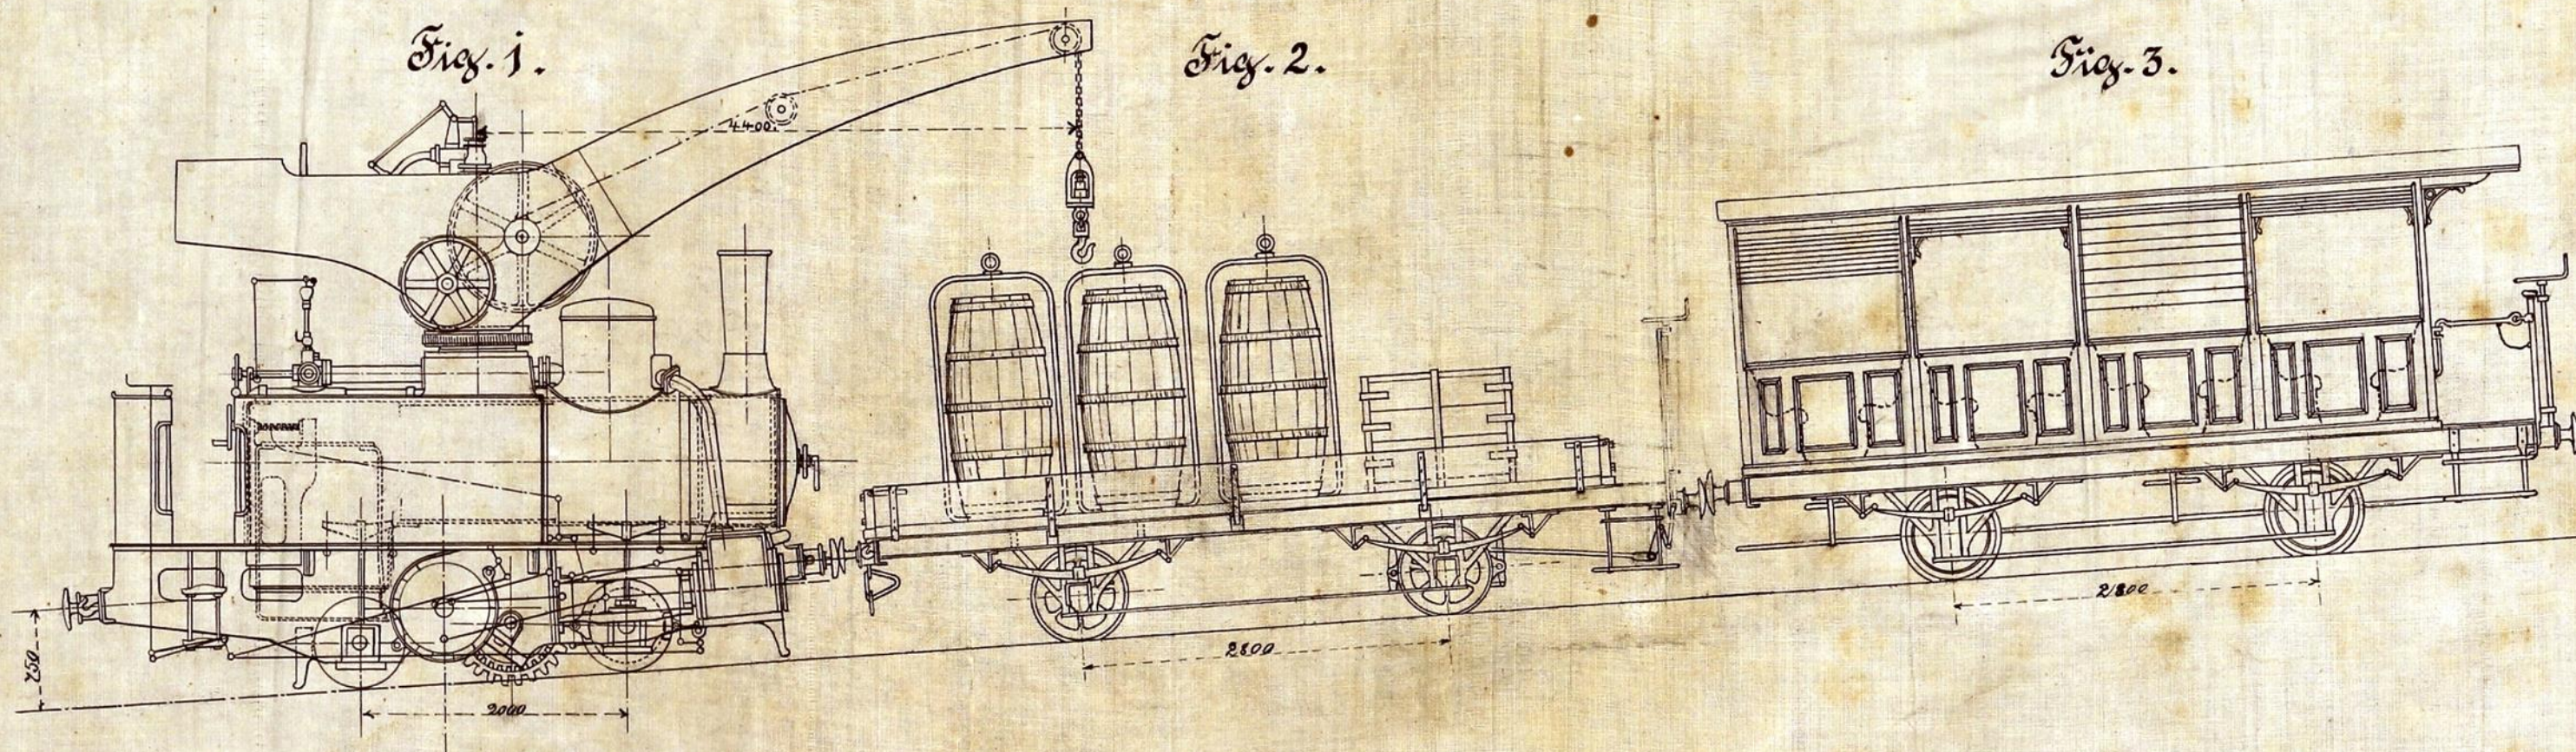

Escala 1:50.